


Städtebau - Lageplan

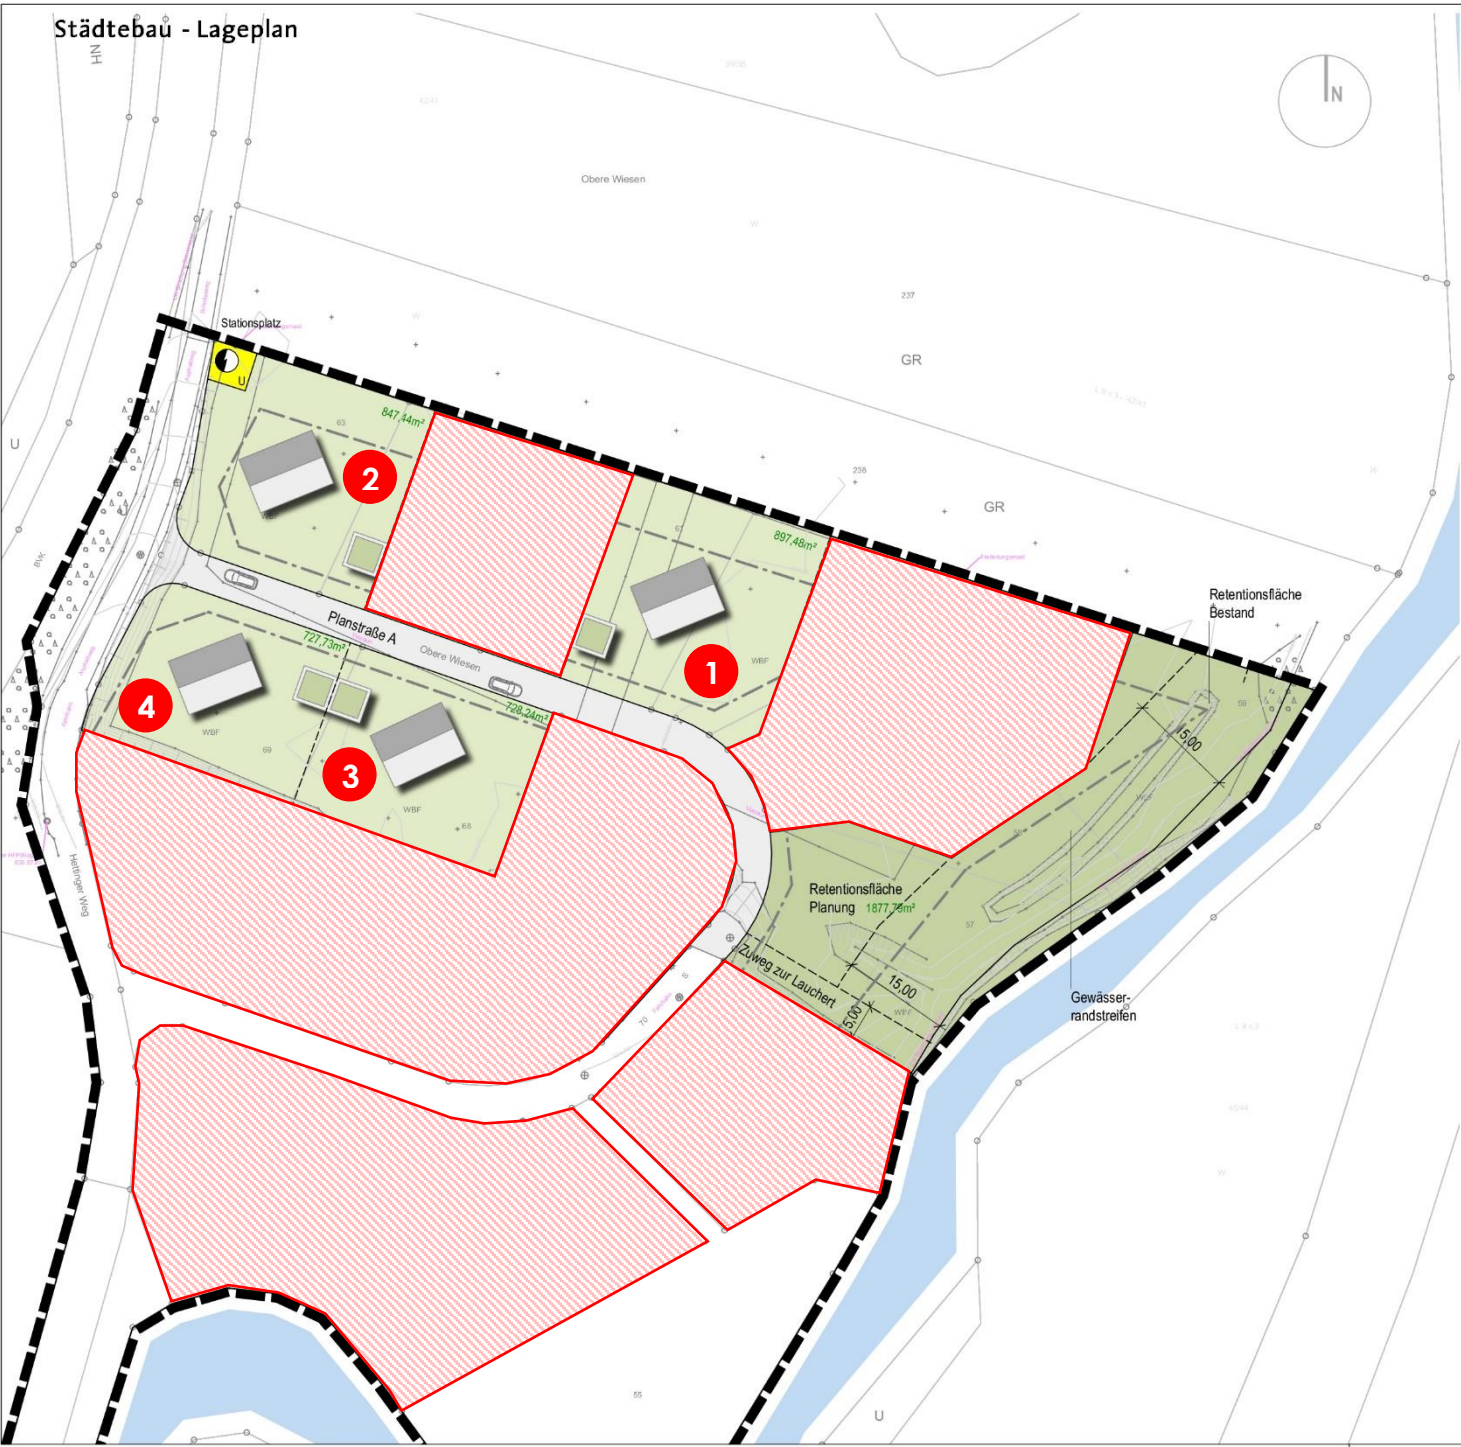

Legende

-  Bebauung Planung mit Firstrichtung wie bestehender B-Plan
-  Bebauung Bestand
-  Erschliessung bestehender B-Plan
-  806,96 m² Geplantes Baugrundstück
-  Öffentliche Grünfläche
-  Gewässer
-  Baugrenze bestehender B-Plan
-  Planungsraumgrenze Städtebaulicher Entwurf
-  Elektrizität
Zweckbestimmung:
U = Umspannstation

Projekt

**Stadt Veringenstadt,
Bebauungsplan "Obere Wiesen"
OT Hermentingen**

Auftraggeber - Bauherr

**Stadtverwaltung
Im Städtle 116
72519 Veringenstadt**

Planstand

Entwurf · 19.08.2021

Plan

Städtebaulicher Entwurf - V8

Projektnummer	Plannummer	Maßstab
819_204	2.8	1/500

Städtebau

Achim Ketterer
Freier Stadtplaner

Dipl.-Ing. (FH) Mothirasen · 116 · 7832 Tattlingen · Telefon 07461-9101606
Fax 9101607 · Mail achim.ketterer@t-online.de

Erschließung

KOVACIC Ingenieure GmbH
Beratende Ingenieure

Kovacic Ingenieure GmbH · Jauffenstr. 7 · 72885 Sigmaringen
Telefon 07571-9459-0 · Fax 6450-50 · Mail ingenieure@kovacic.de